


Comune di OFFIDA

Provincia di Ascoli Piceno

CONCORSO DI IDEE

SISTEMAZIONE VIALE IV NOVEMBRE, LARGO
G. LEOPARDI, PIAZZA B. BERNARDO E ZONE
PUBBLICHE LIMITROFE

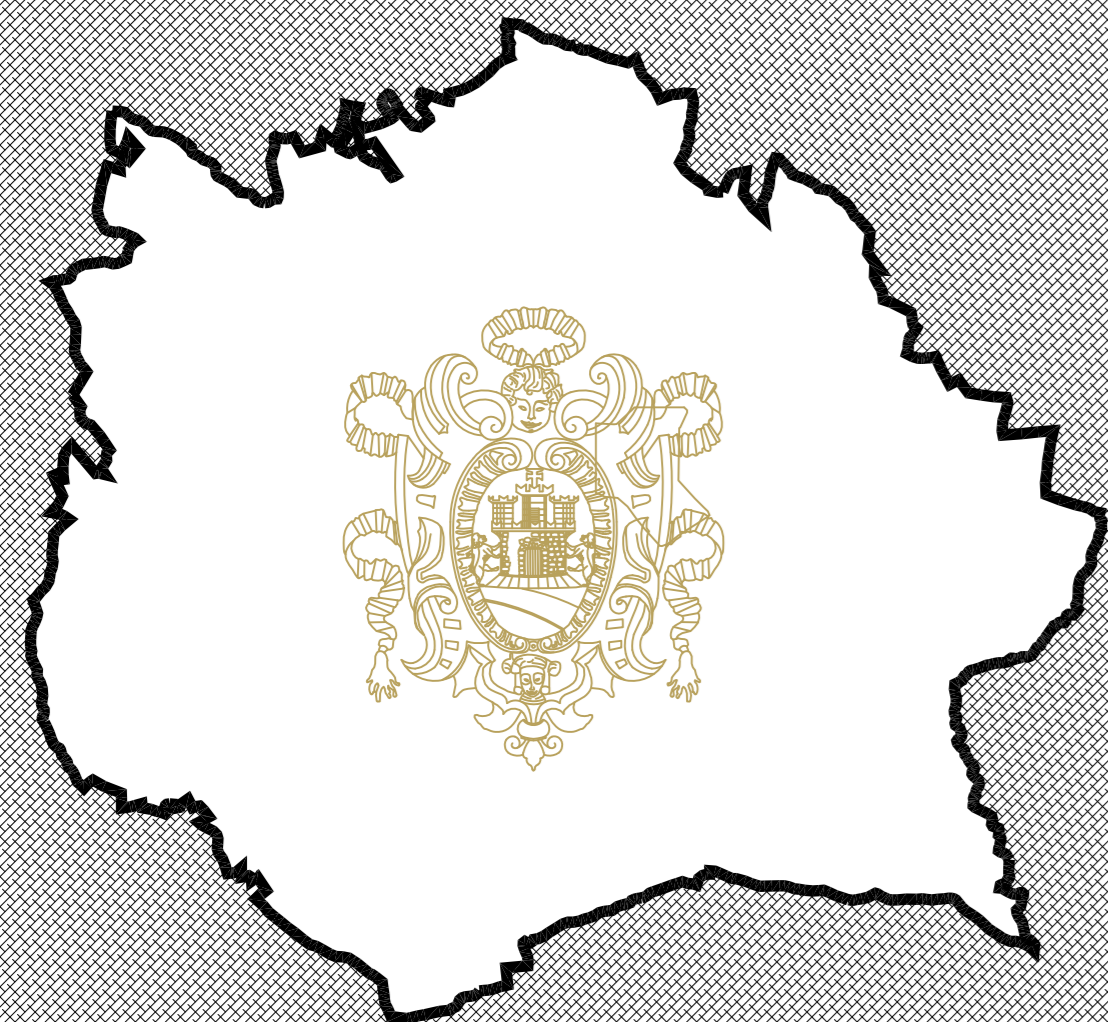

DOCUMENTAZIONE DISPONIBILE


TAV. 3 : SEZIONI TRASVERSALI DELL'AREA

Scala : 1:1.000


Responsabile del procedimento: Ing. Leccesi Paolo, responsabile Area Edilizia e Urbanistica

Comune di Offida


Corso Serpente Aureo, 66 - tel. 0736-888740 - fax 0736-888731 - sito internet: www.comune.offida.ap.it

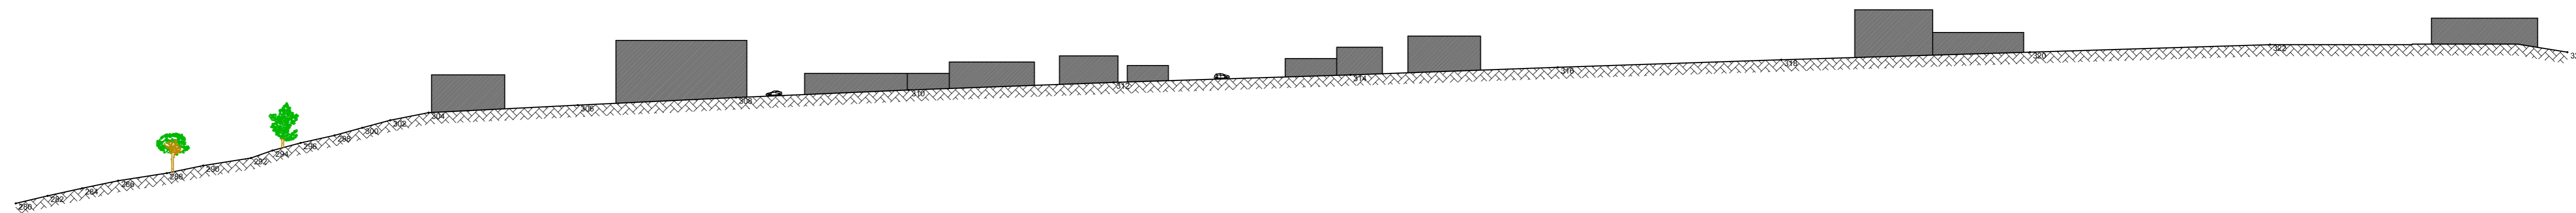


SEZIONE A - A'

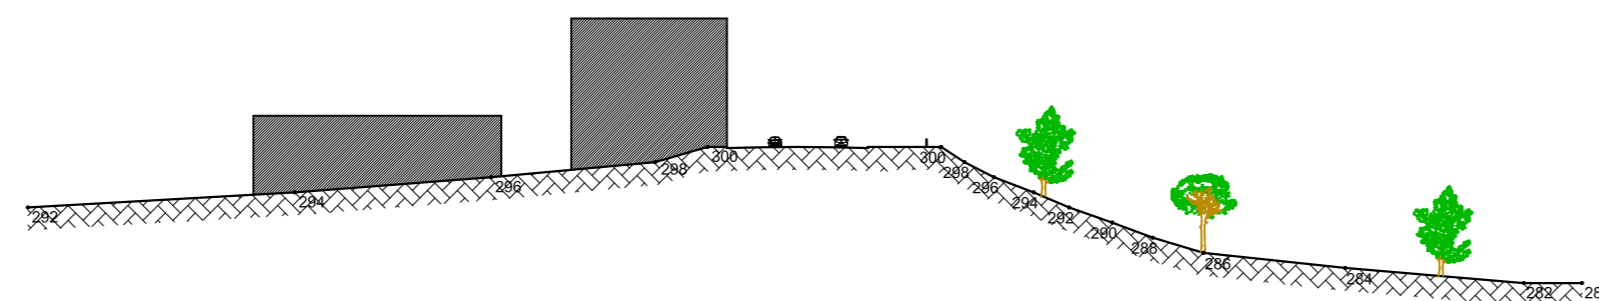

SEZIONE B - B'

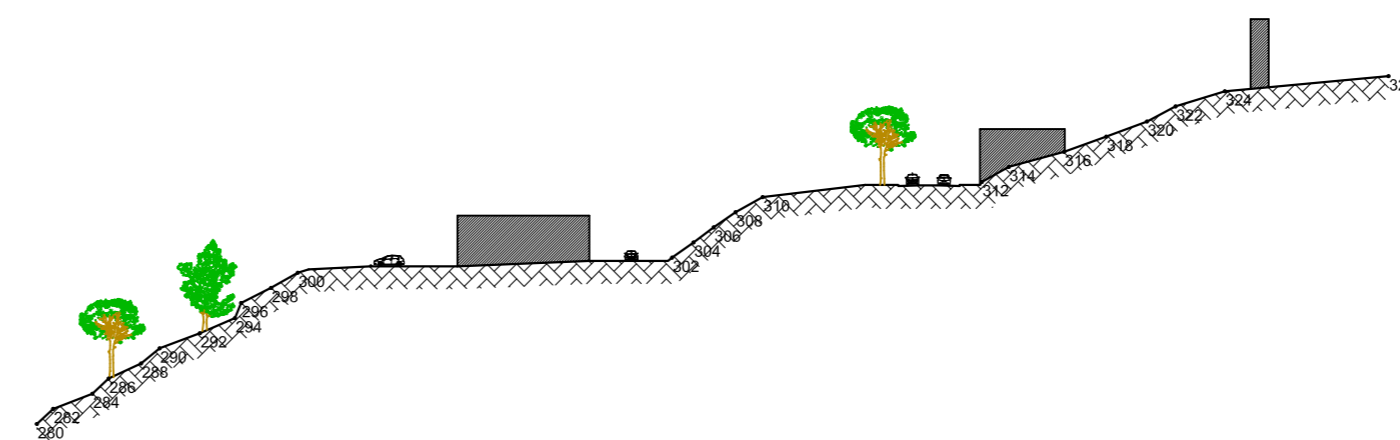

SEZIONE C - C'

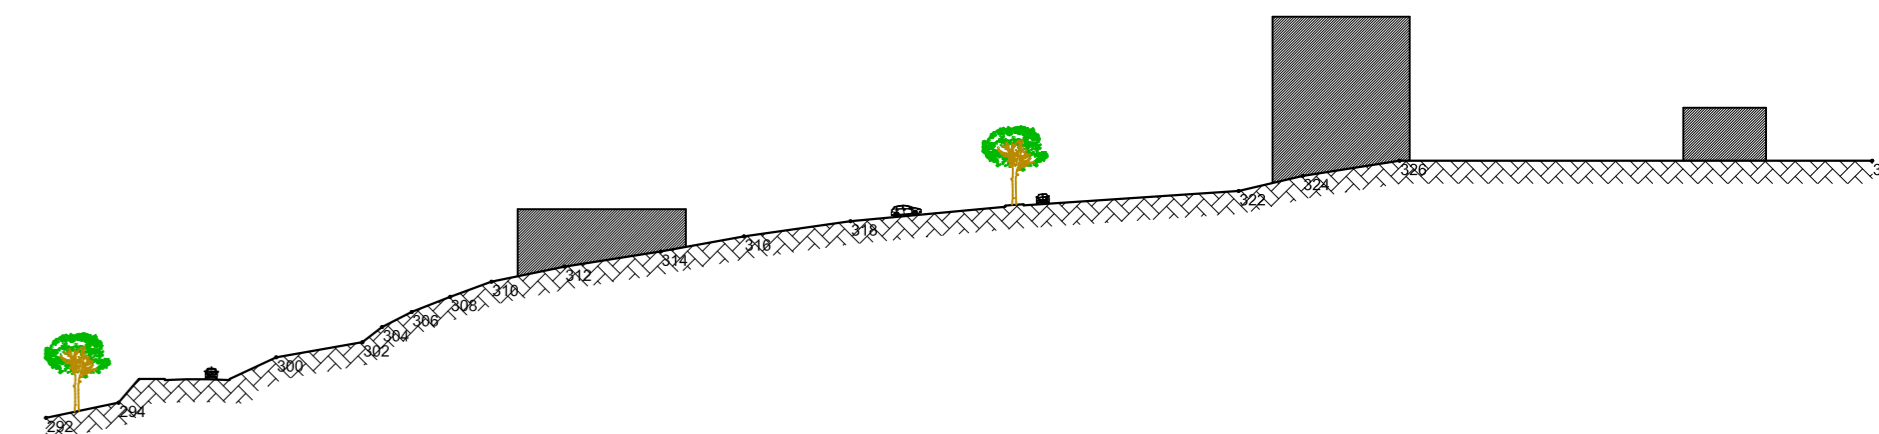

SEZIONE D - D'